


PARZELLENGRENZE

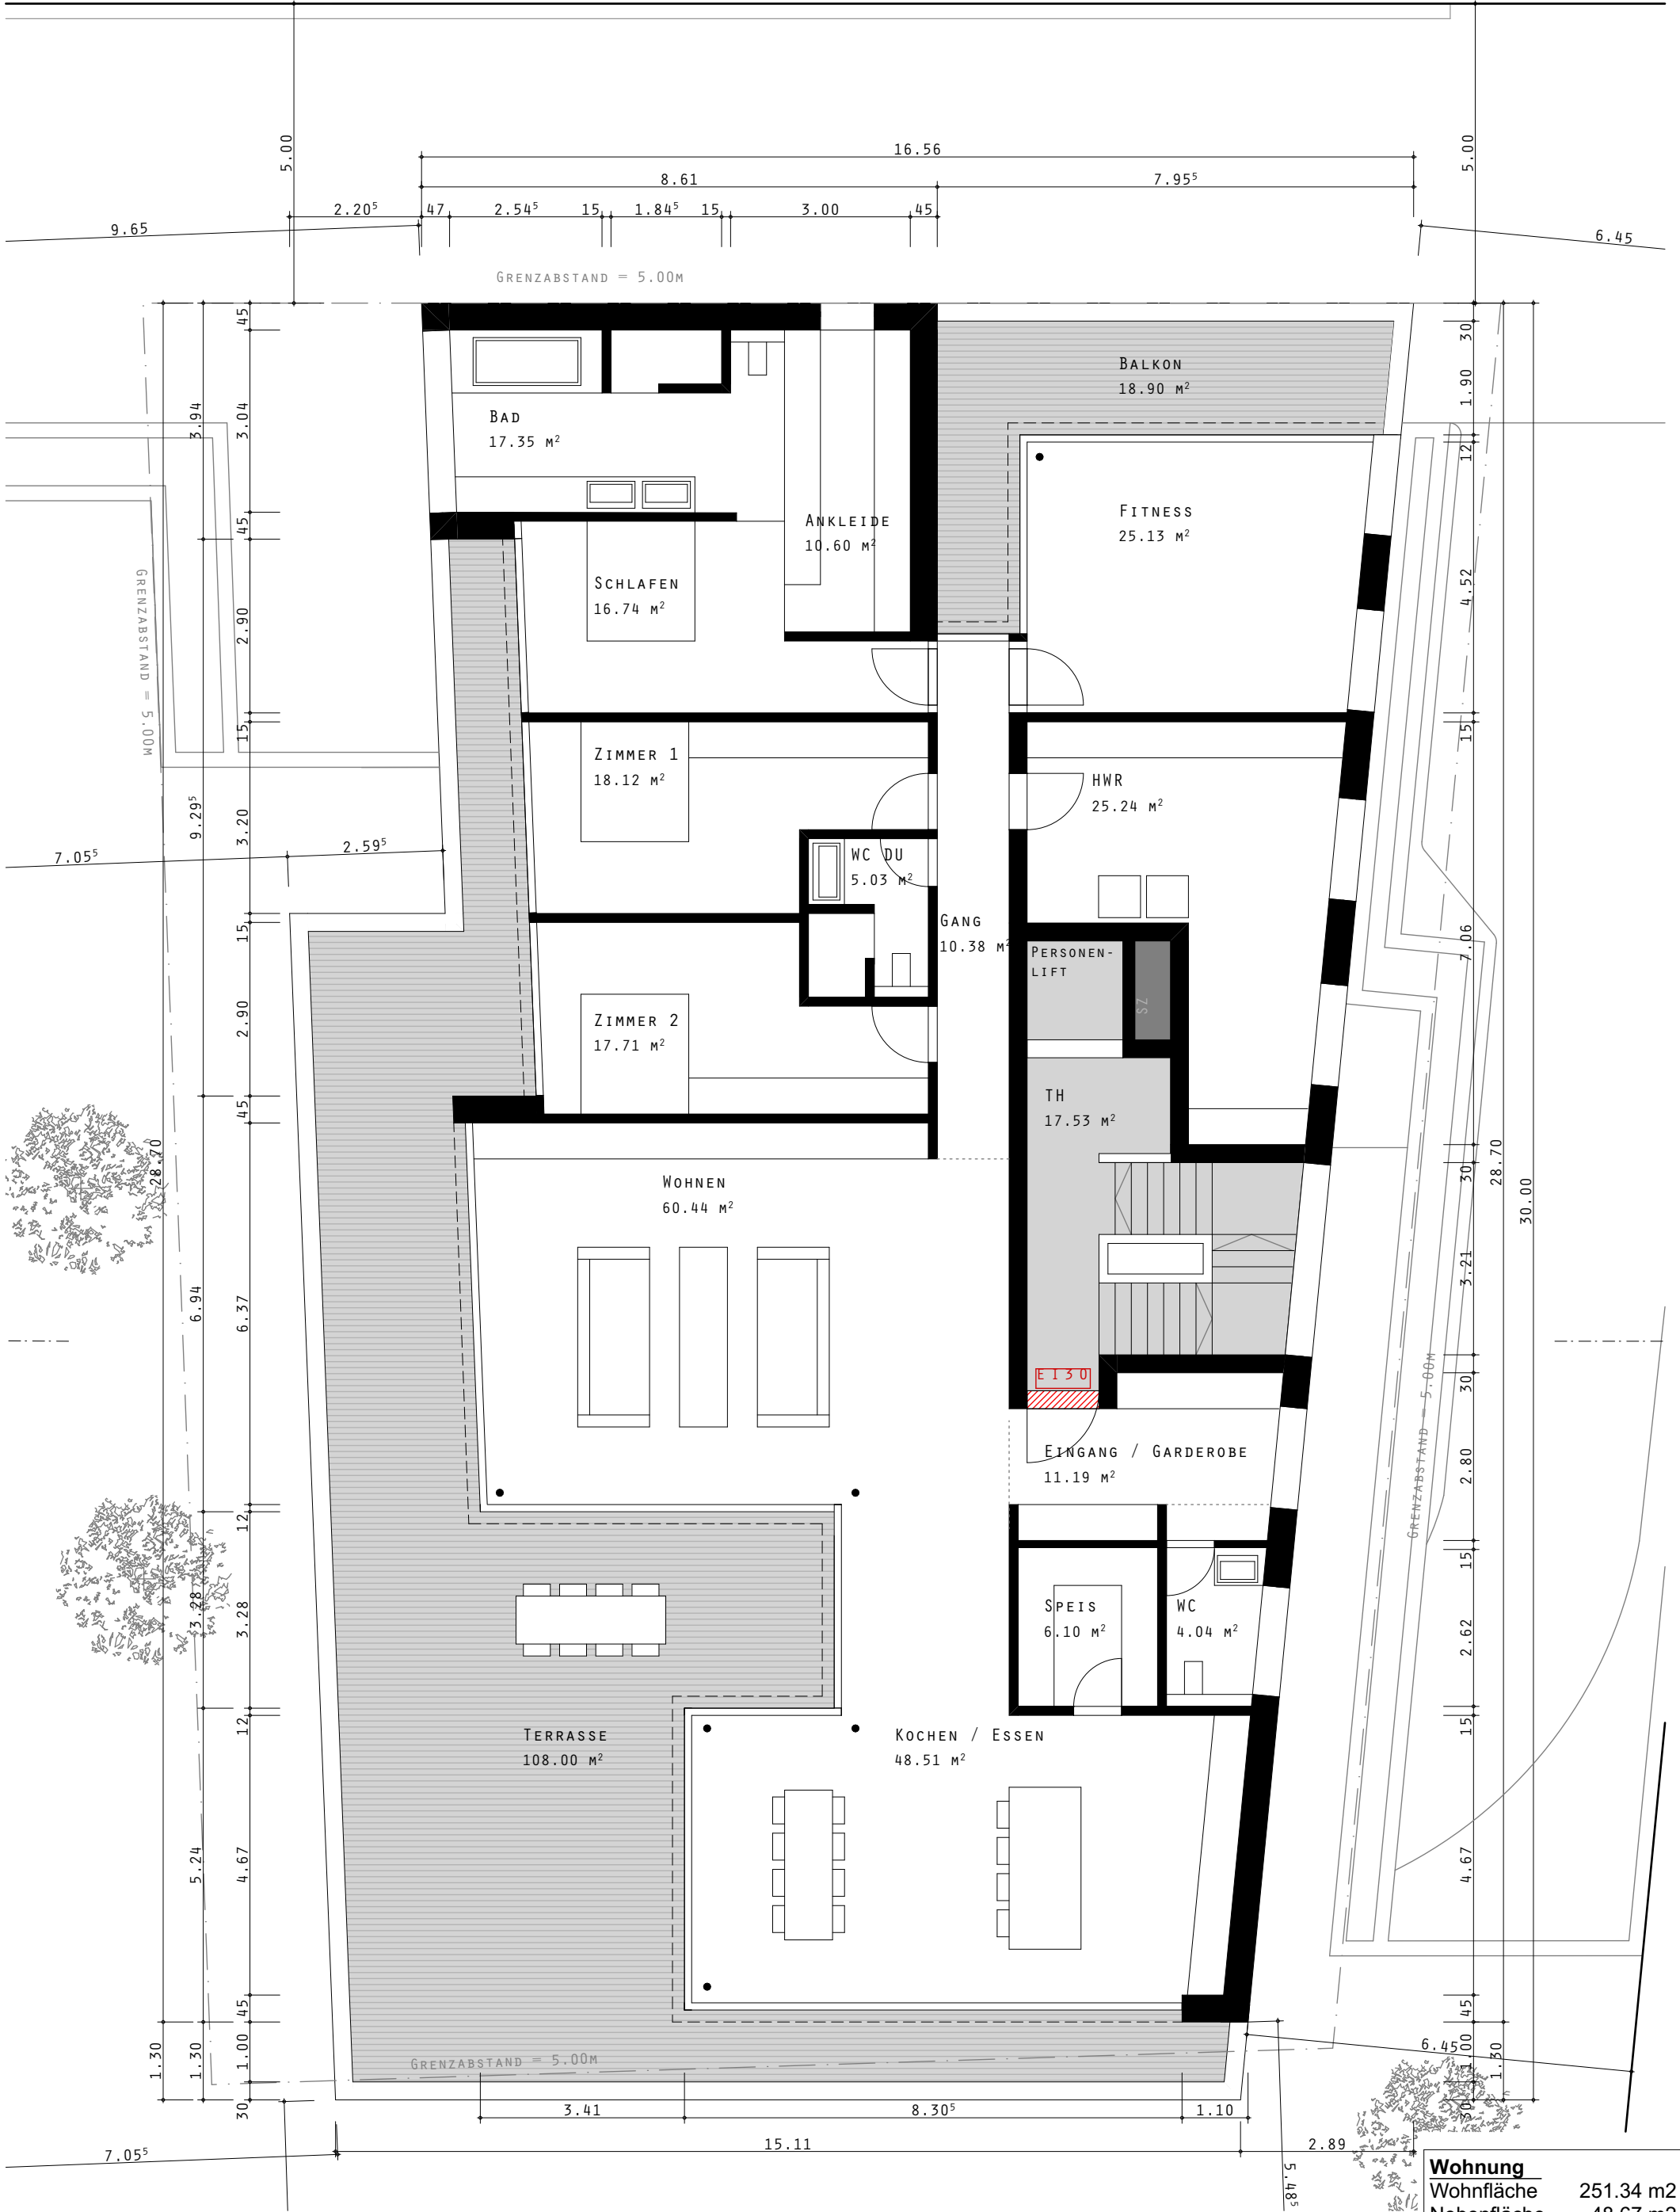

Wohnung	
Wohnfläche	251.34 m2
Nebenfläche	48.67 m2
Aussenfläche	126.90 m2

Projektadresse
Pz. 1301
Alvierweg 22
9490 Vaduz

Gez.
Mla

Projekt Nr.
1429
Plan Nr.

GRUNDRISS

M 1:100

