Situationsplan

4757

4758

4759

419

418

423

424

37a

39a

35

855

37

39

422

421

420

41

43

Bodendecker

Sondernutzung Garten

Sondernutzung Garten

Sondernutzung Garten

Landstrasse

strasse

M 1 : 250


Geschossübersicht Untergeschoss / Tiefgarage



ohne Massstab

Geschossübersicht Erdgeschoss




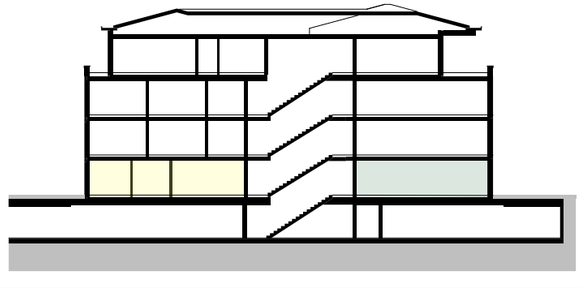

ohne Massstab

Geschossübersicht 1. Obergeschoss




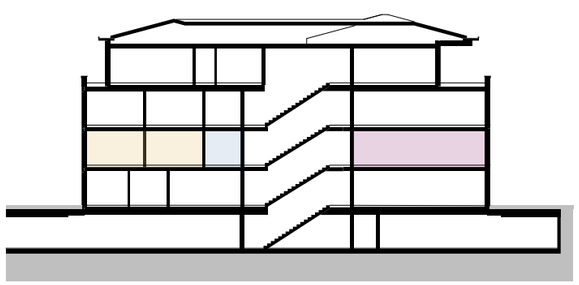

ohne Massstab

Geschossübersicht 2. Obergeschoss




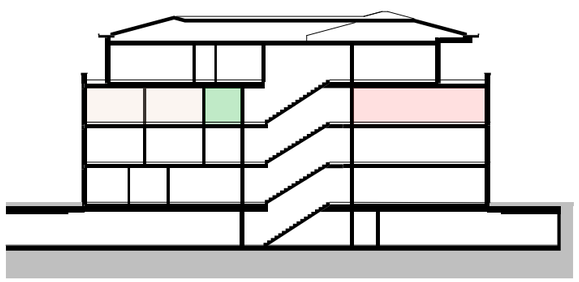

ohne Massstab


Geschossübersicht Attikageschoss



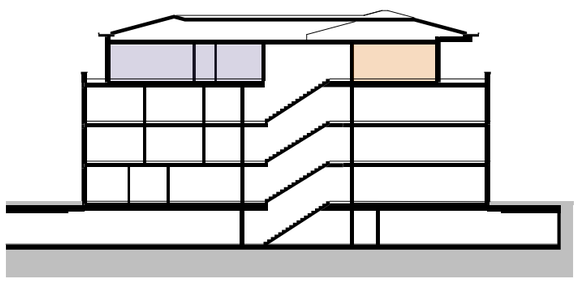

ohne Massstab

Dachaufsicht

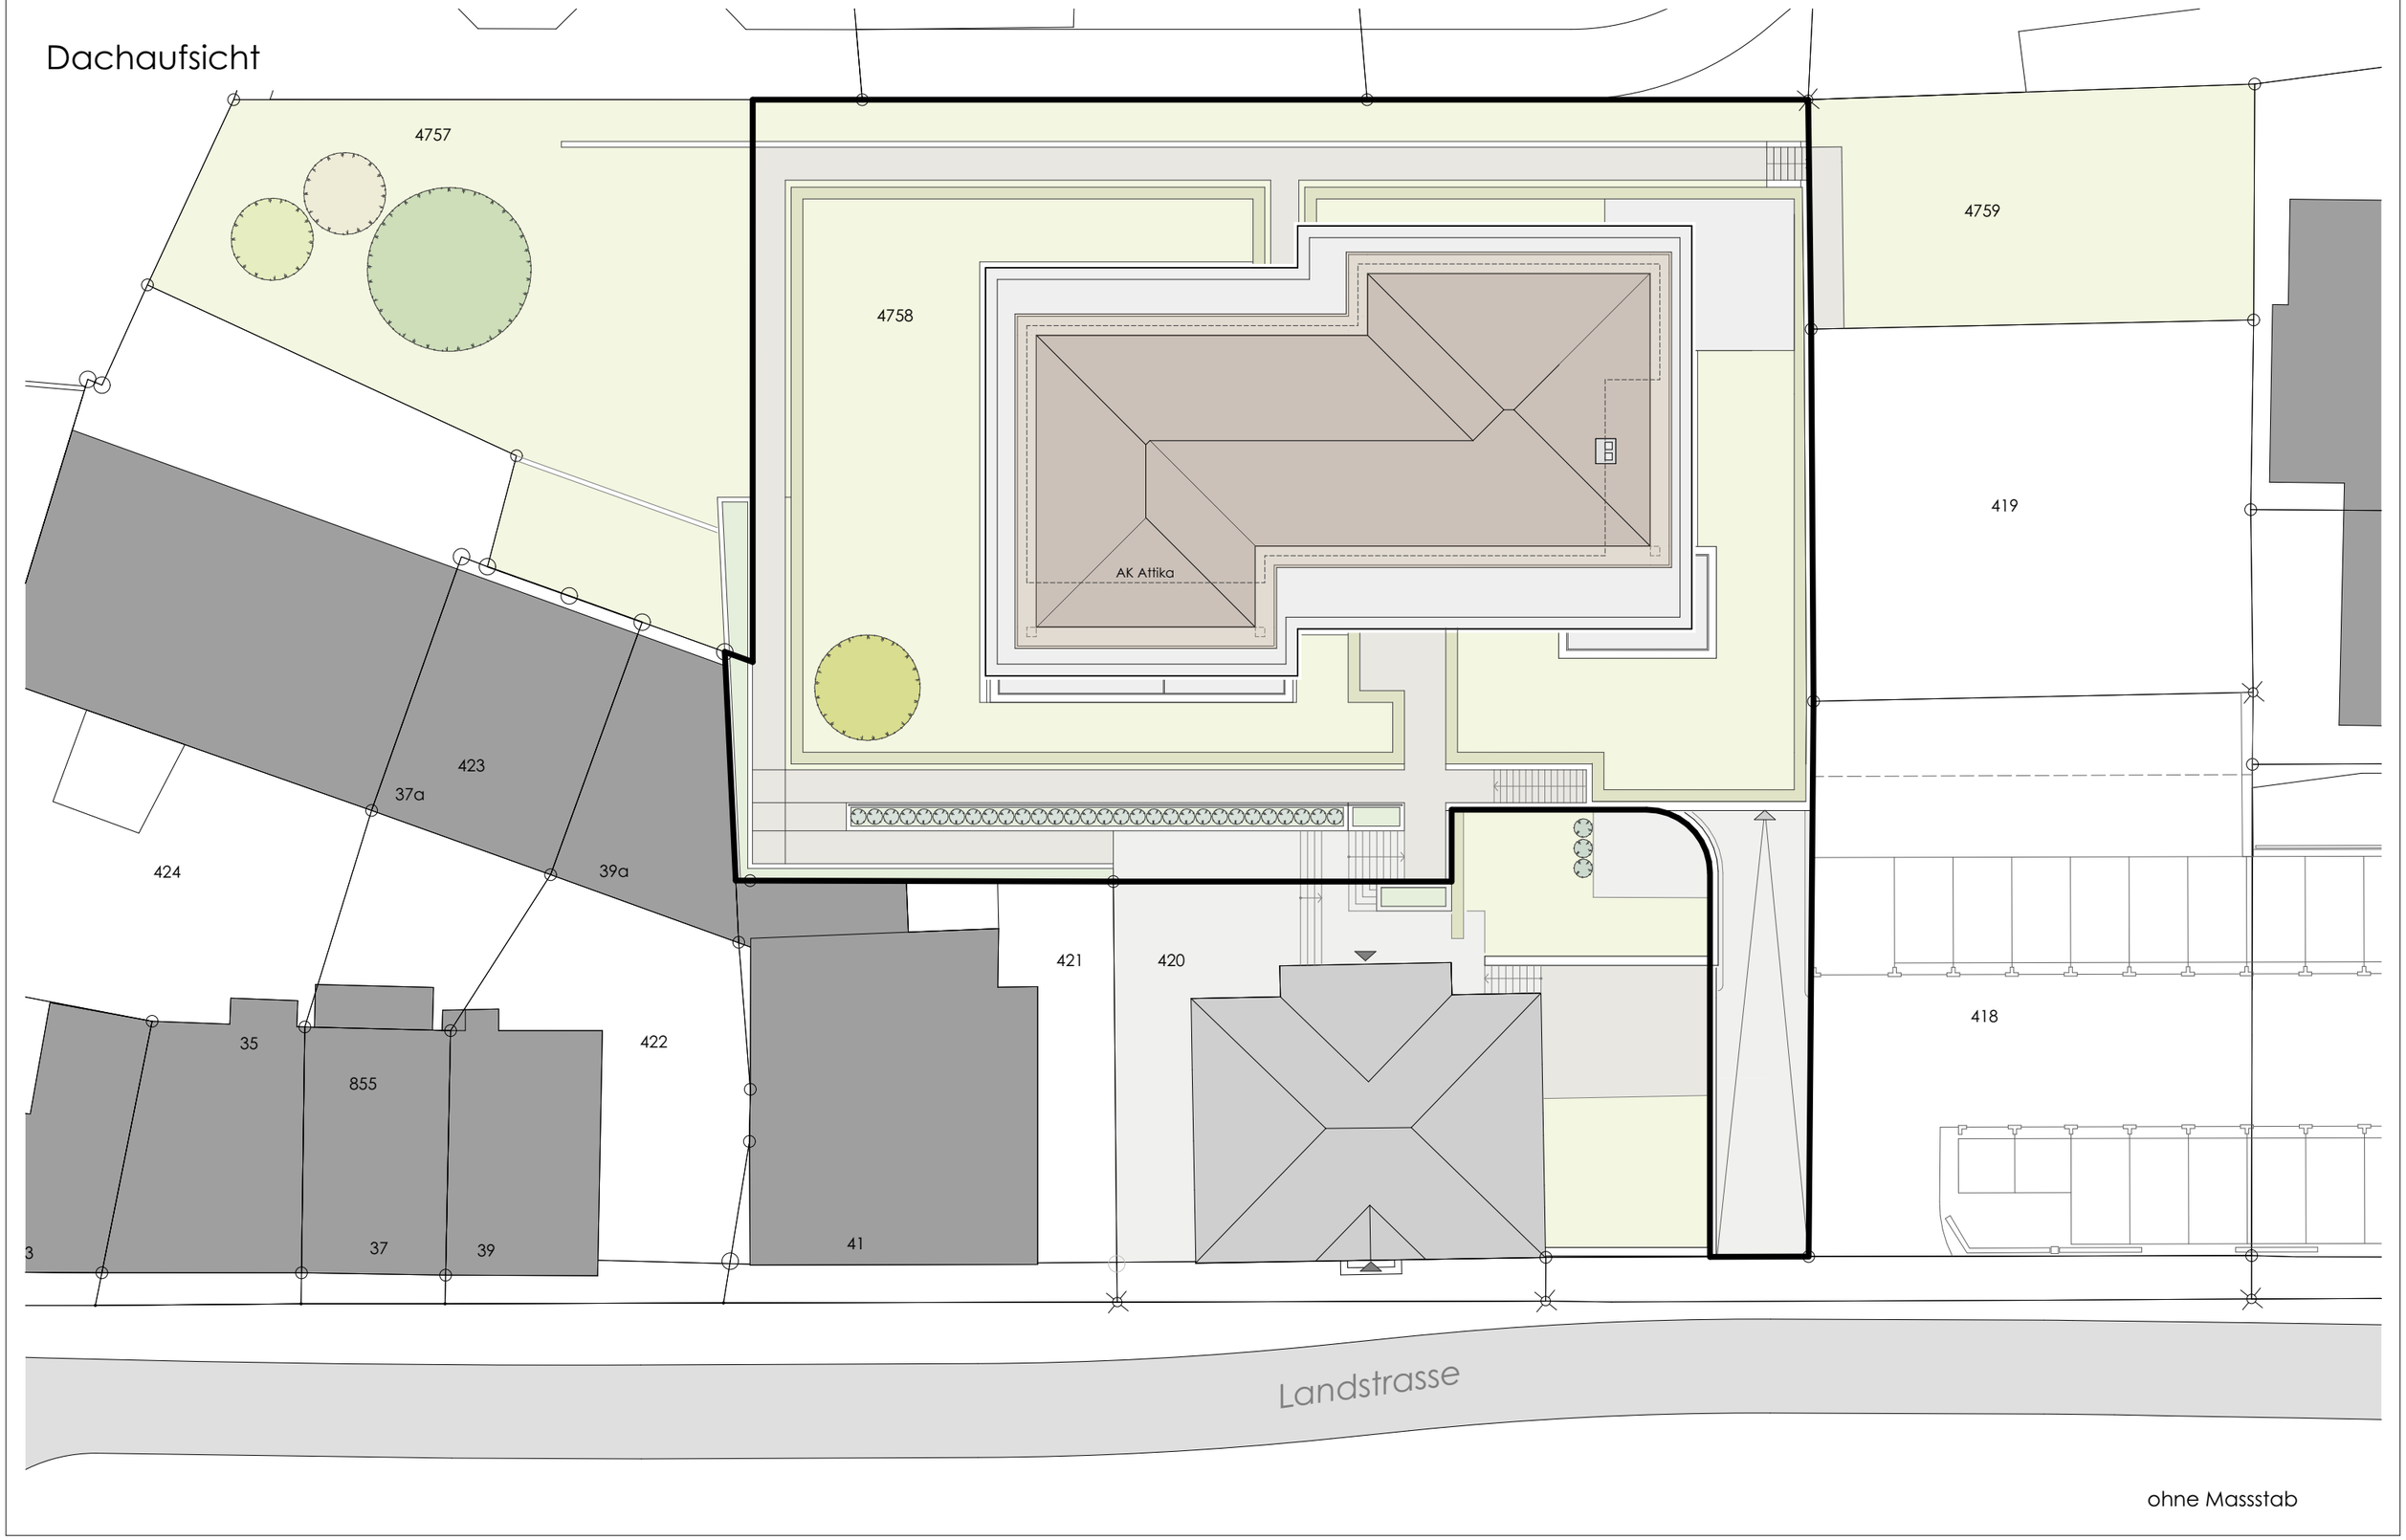


ohne Massstab

Ansichten



Ansicht West

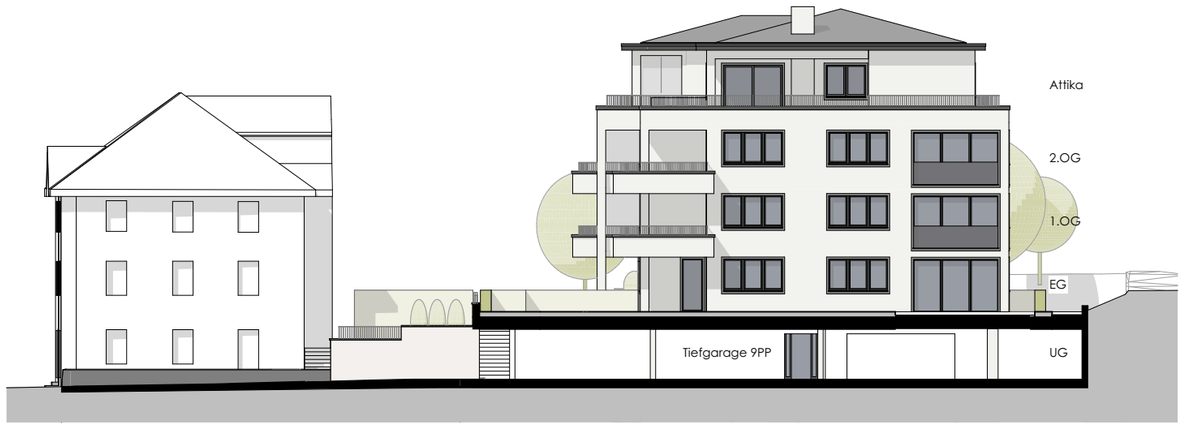

Ansicht Süd



Ansicht Nord



Ansicht Ost

ohne Massstab