VOGT
IMMOBILIEN

KAUFANGEBOT WOHNEN

2.5 ZIMMER-WOHNUNG (NEUBAUPROJEKT) / ZENTRALE, SCHÖNE WOHNLAGE / 9494 SCHAAN



IHR KONTAKT

Vogt Immobilien AG
Heiligkreuz 15
Postfach 876
9490 Vaduz
Liechtenstein

Tel. +423 264 22 00

info@vogt-immobilien.li

TELEFONZEITEN
Montag – Freitag
7:45 – 12:00 Uhr und 13:00 – 17:00 Uhr

VOGT
IMMOBILIEN

KAUFANGEBOT WOHNEN

2.5 ZIMMER-WOHNUNG (NEUBAUPROJEKT) / ZENTRALE, SCHÖNE WOHNLAGE / 9494 SCHAAN







Details zu Referenz 777

Lage:	Zentrale, schöne Wohnlage
Ort:	9494 Schaan
Strasse:	Landstrasse 45
Baujahr:	2027
Bezugstermin:	Bezug 2029
Wohnfläche ca.:	60.56 m²
Stockwerk:	1. Obergeschoss
Bemerkungen:	Wohnung Nr. 4
Garagenplatz:	k.A.
Verkaufspreis:	Preis auf Anfrage

Beschreibung Objekt

Im Herzen von Schaan entsteht dieses moderne Neubauprojekt mit zeitloser Architektur und attraktivem Wohnkomfort. Die Liegenschaft überzeugt durch eine zentrale Wohnlage, eine hochwertige Bauweise sowie ein angenehmes und grünes Umfeld.

Hier haben Sie die Möglichkeit, von Anfang an dabei zu sein und sich Ihren Wohntraum zu verwirklichen.

Die 2.5 Zimmer-Wohnung bietet einen durchdachten Grundriss, helle Wohnräume sowie eine attraktive gedeckte Terrasse. Die gut aufgeteilten Wohnflächen schaffen ein angenehmes Wohngefühl und bieten modernen Wohnkomfort.

Raumprogramm


- Eingangsbereich mit Garderobe
- Offene Küche mit Wohn- und Essbereich
- Grosses und helles Wohnzimmer mit direktem Zugang zur Terrasse
- Schlafzimmer mit angrenzender Ankleide
- Badezimmer mit Dusche und Toilette
- Gedeckte Terrasse (ca. 15 m²) mit Abstellschrank

Ergänzend zur Wohnung können Tiefgaragenplätze in der Einstellhalle zusätzlich erworben werden. Ein Kellerabteil ist der Wohnung zugeteilt.

Standort

- Zentrum / Einkaufsmöglichkeiten für den täglichen Bedarf: ca. 1 Gehminute (ca. 50 Meter)
- Autobahnanschluss: 2 Kilometer / 4 Fahrminuten


Nutzen Sie die Gelegenheit und sichern Sie sich diese attraktive Eigentumswohnung in einem modernen Neubauprojekt im Zentrum von Schaan – ideal auch als wertbeständige Kapitalanlage.

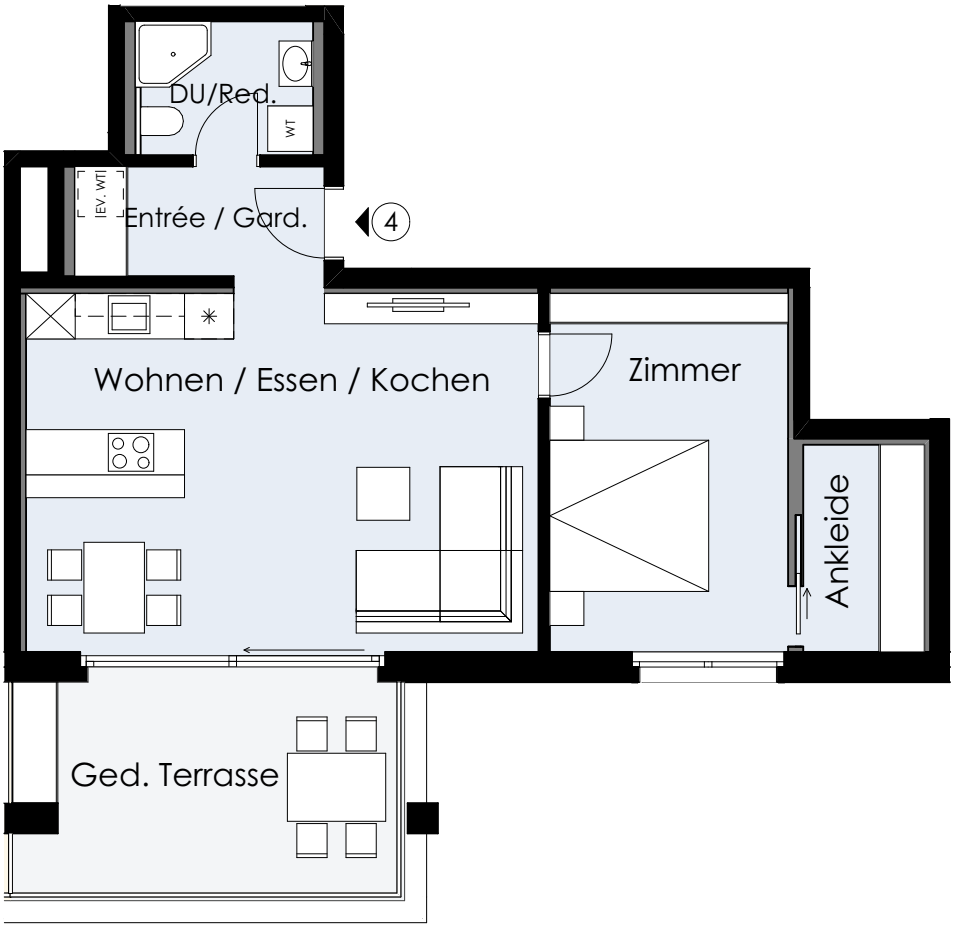

Wohnflächen

Wohnung 4, 1. Obergeschoss

Wohnen / Essen / Kochen	32.20 m²
Zimmer	14.93 m²
DU / Reduit	4.09 m²
Ankleide	4.38 m²
Entrée / Garderobe	4.96 m²
Nettowohnfläche	**60.56 m²**
Gedeckte Terrasse	14.71 m²

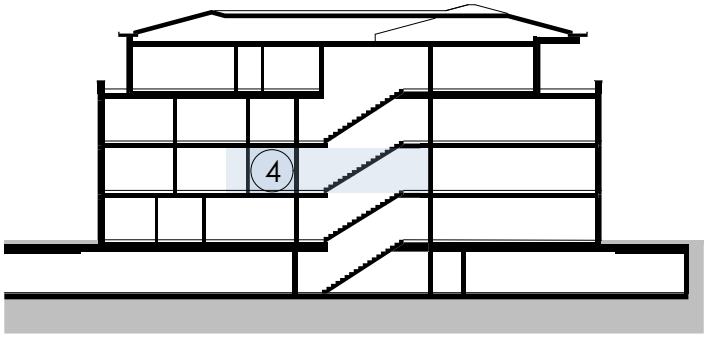


M 1 : 100

Geschossübersicht Untergeschoss / Tiefgarage



ohne Massstab


Situationsplan

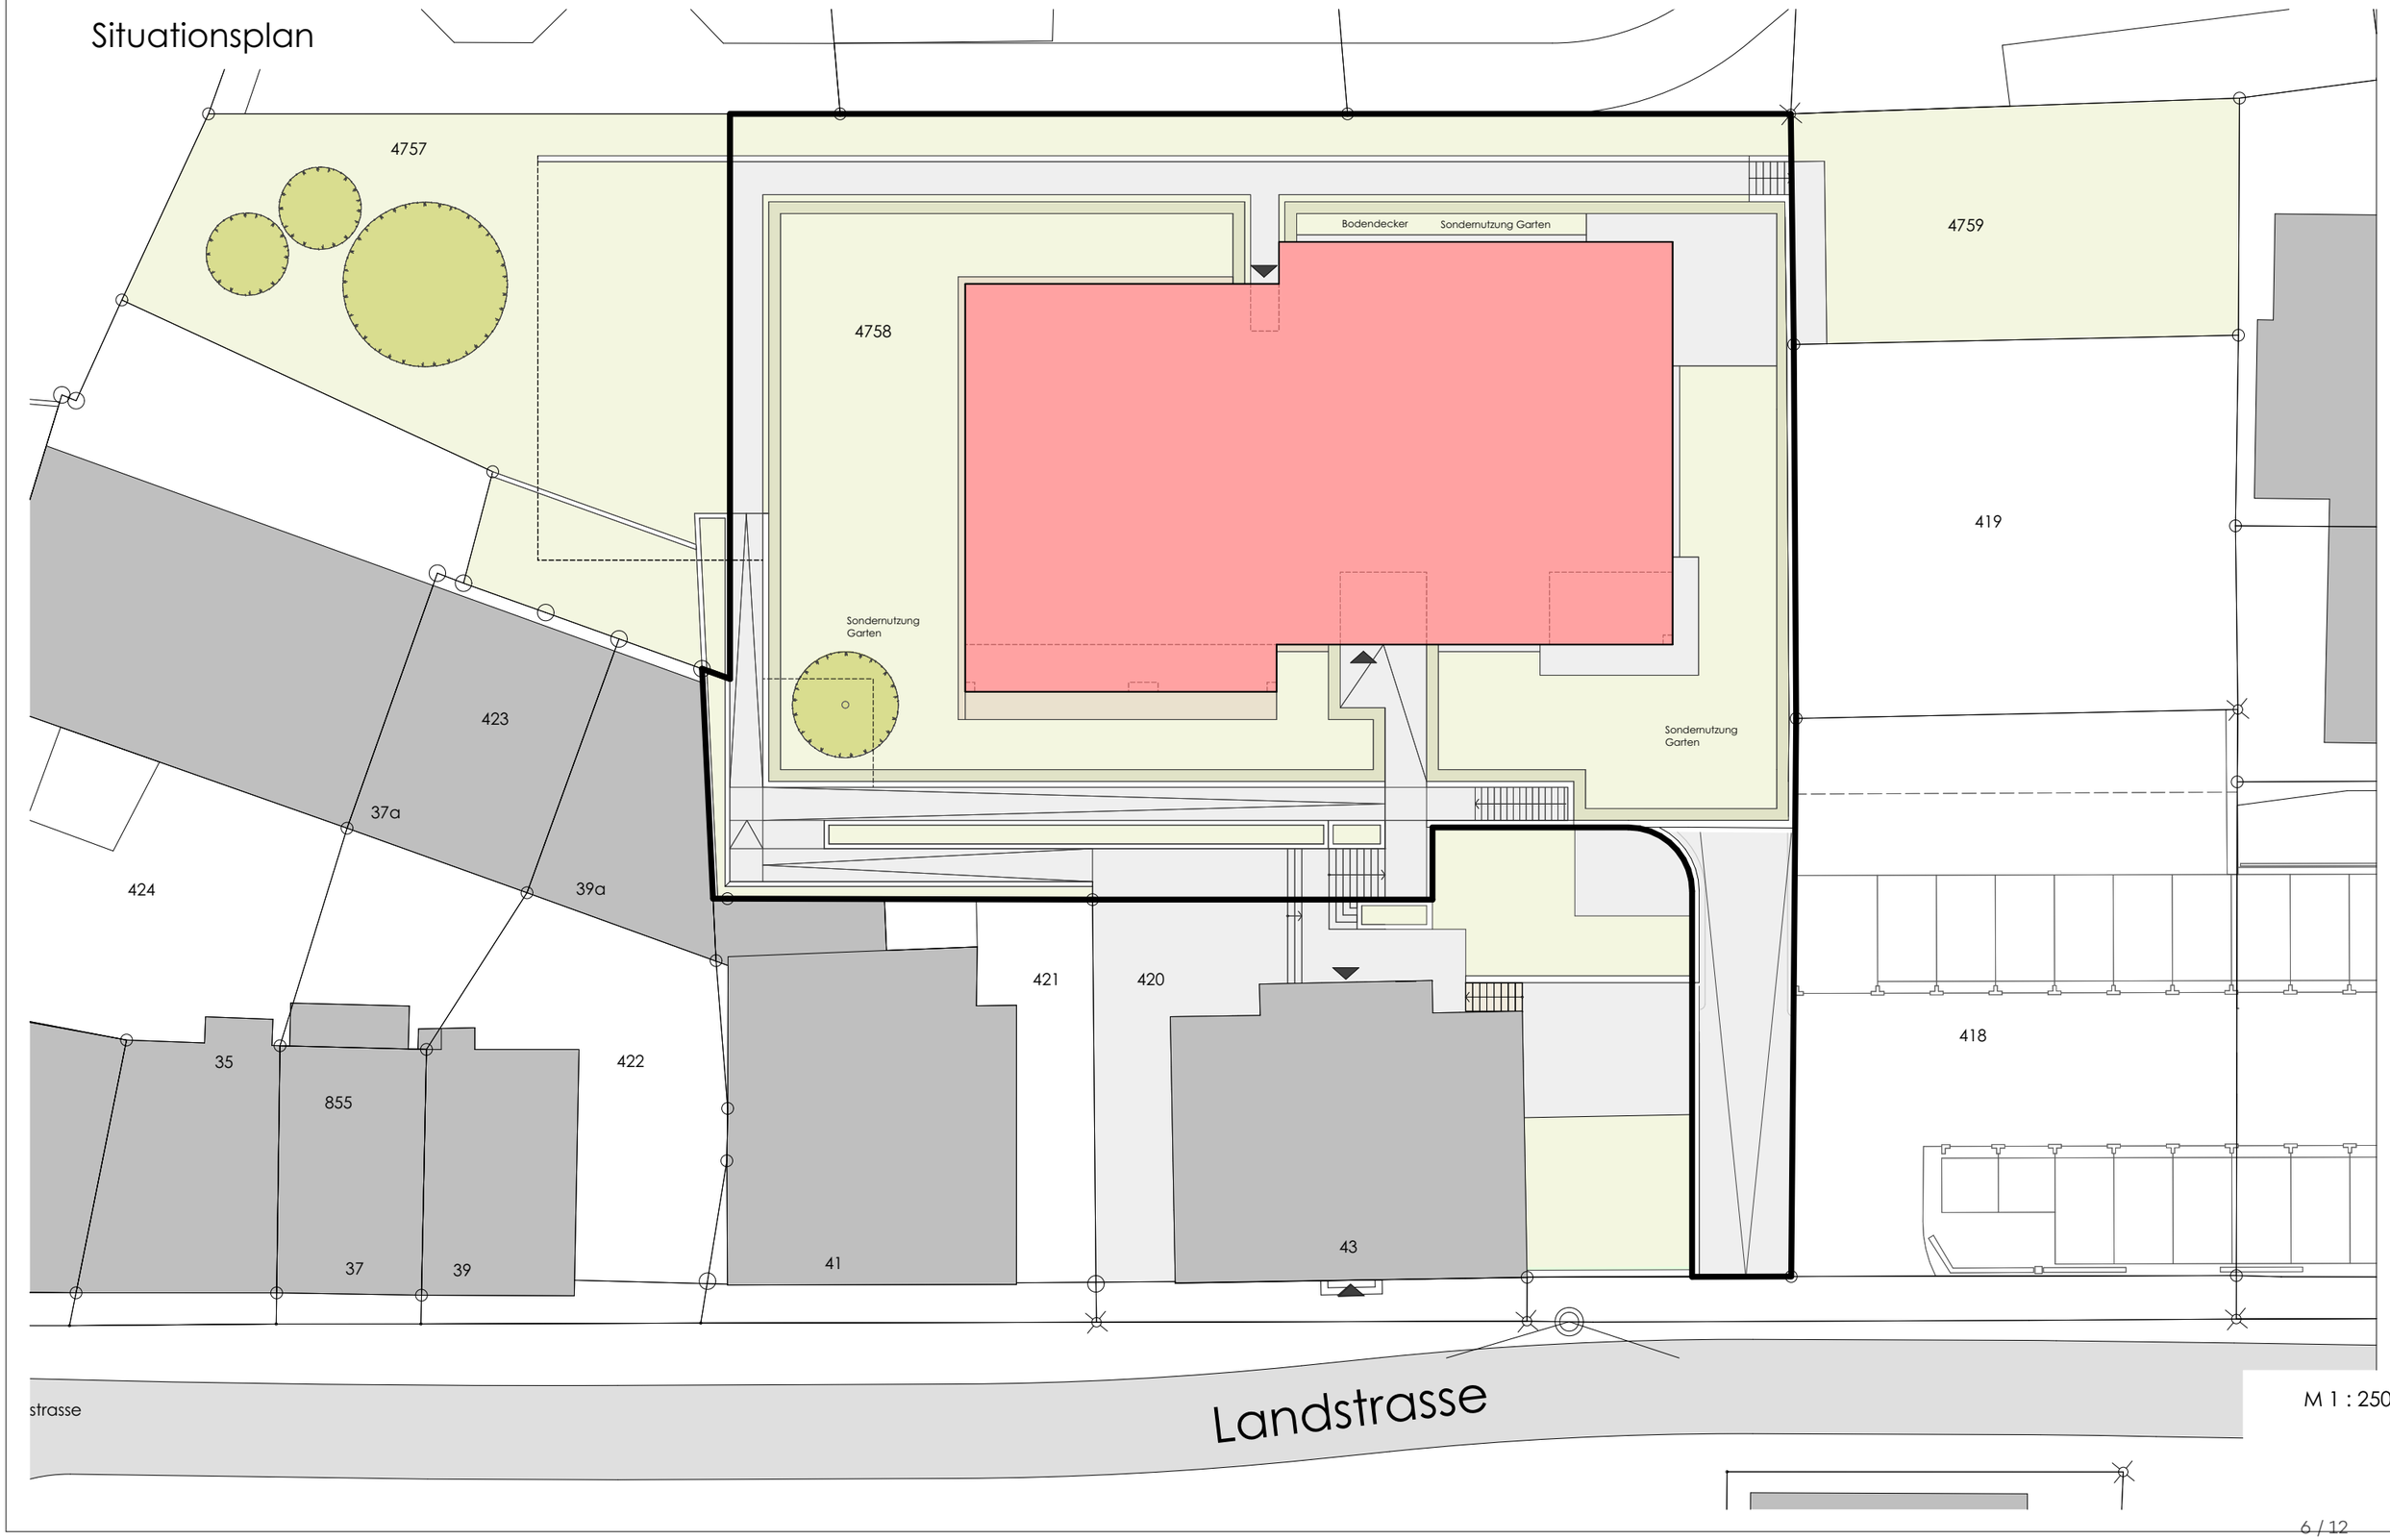

M 1 : 250

Geschossübersicht Erdgeschoss




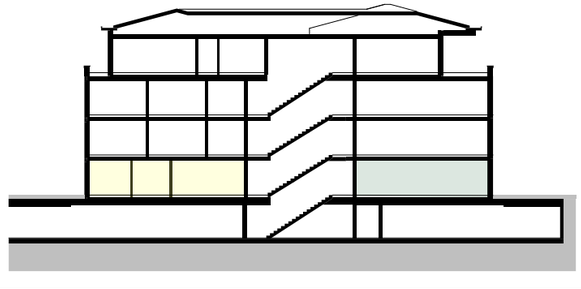

ohne Massstab

Geschossübersicht 1. Obergeschoss




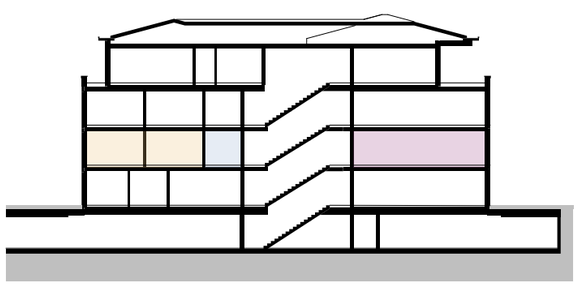

ohne Massstab

Geschossübersicht 2. Obergeschoss




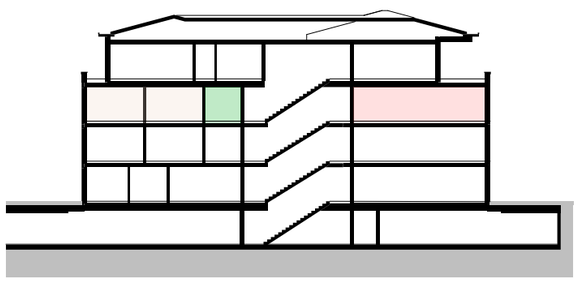

ohne Massstab


Geschossübersicht Attikageschoss



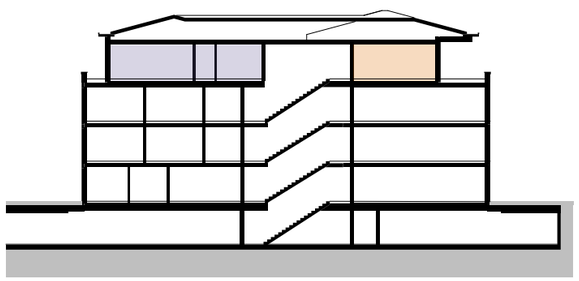

ohne Massstab

Dachaufsicht

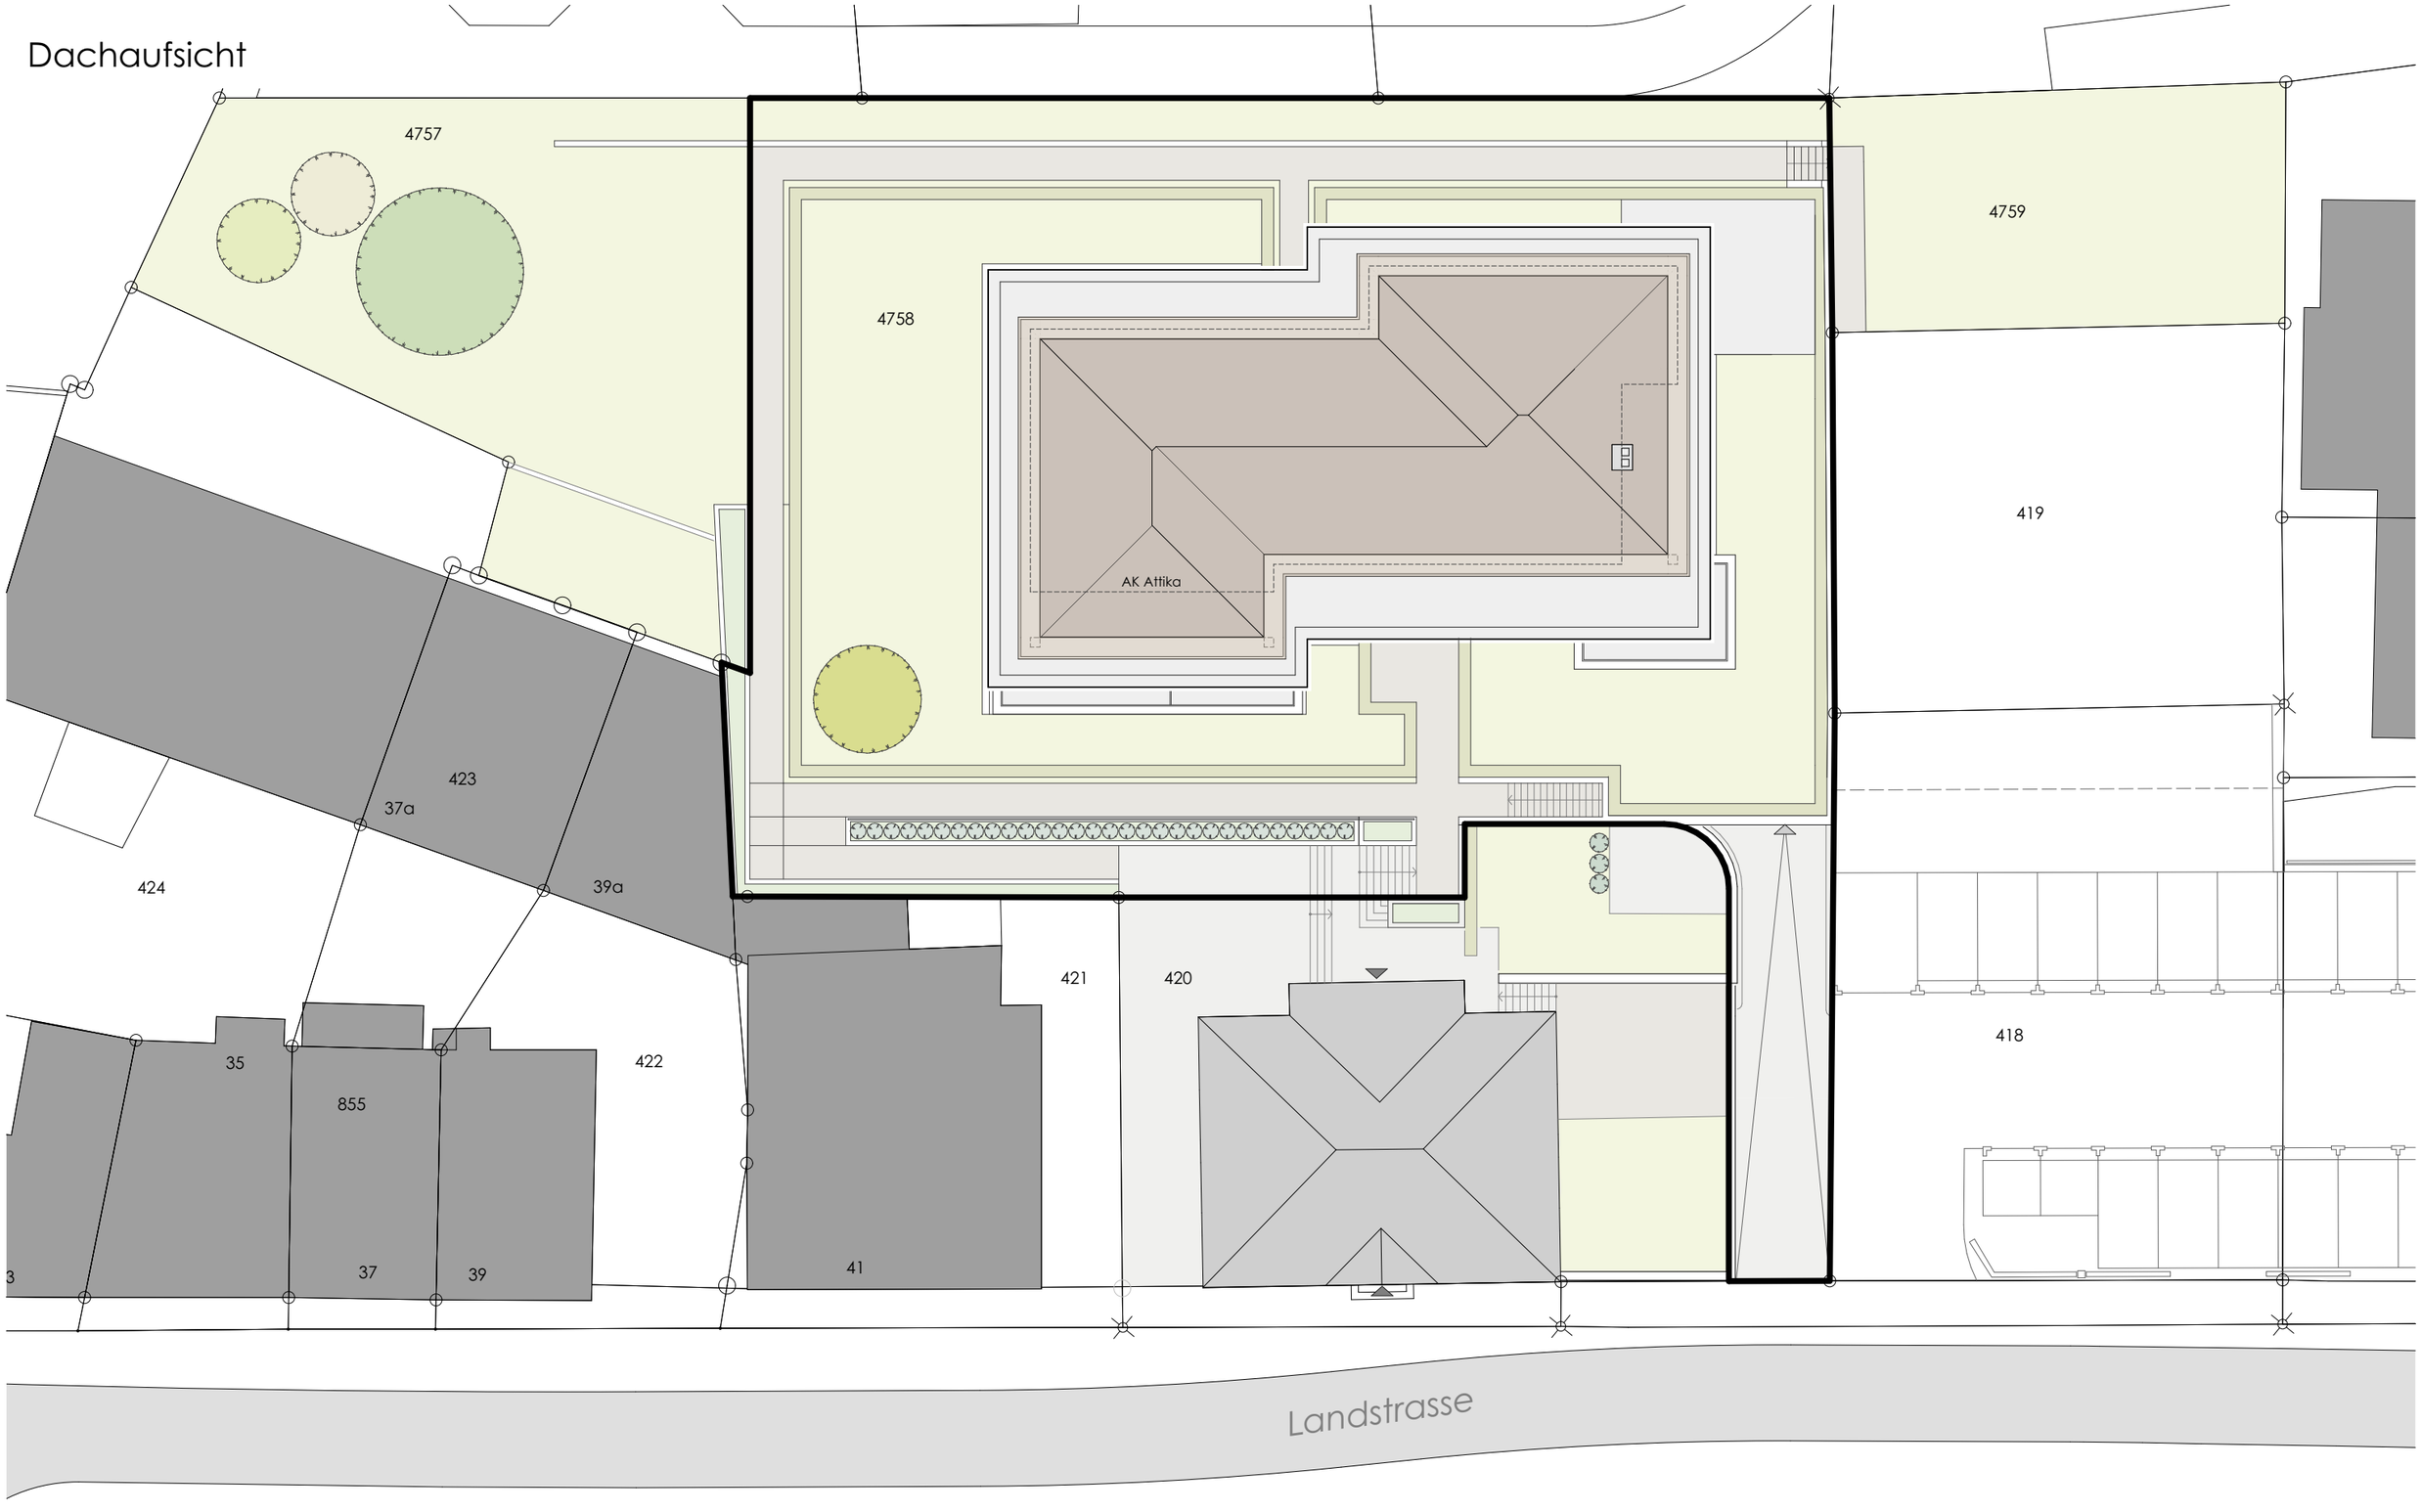


ohne Massstab

Ansichten



Ansicht West

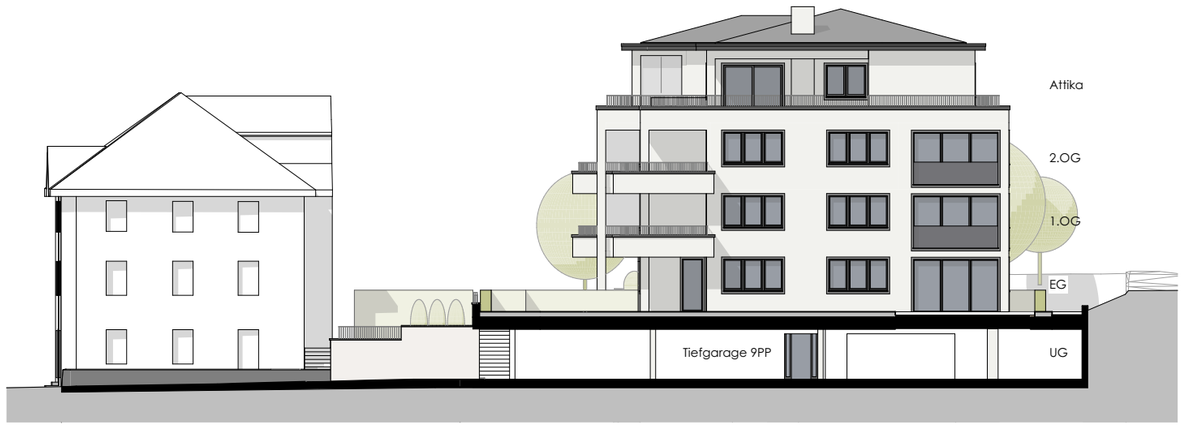

Ansicht Süd



Ansicht Nord



Ansicht Ost

ohne Massstab